



# Accessoires de bardage : Tous travaux de pliage à la demande

## ⑩ Bande de rive

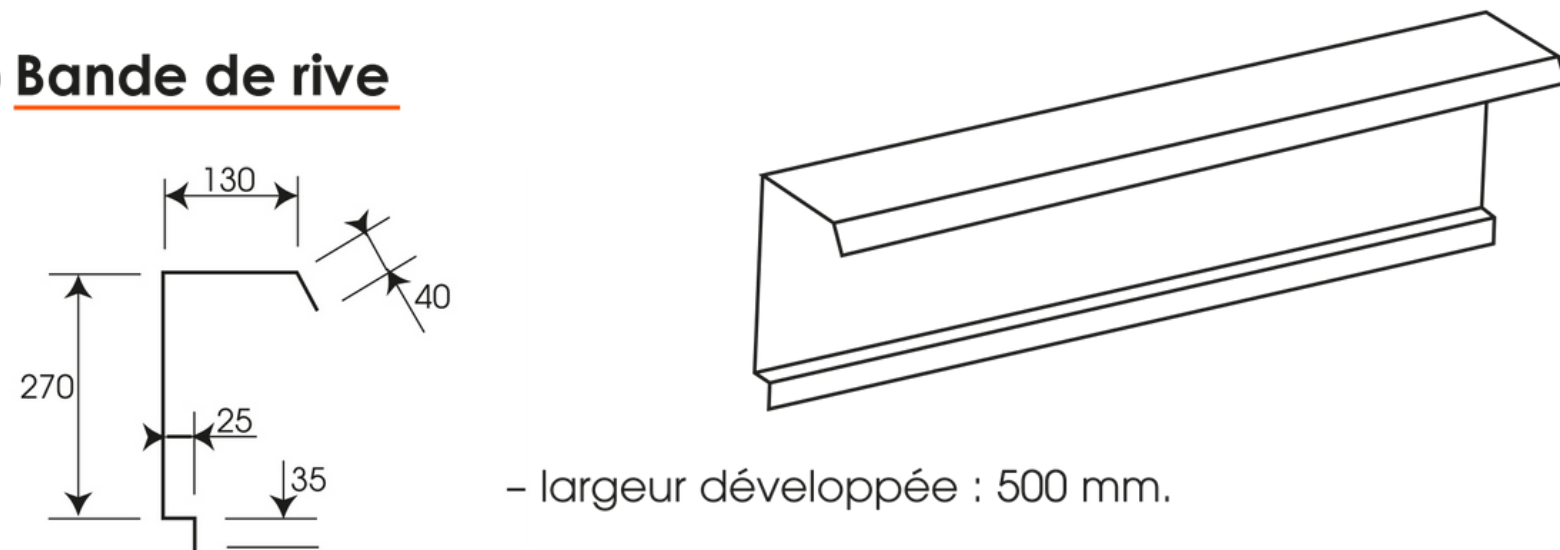


## Raccord d'angle

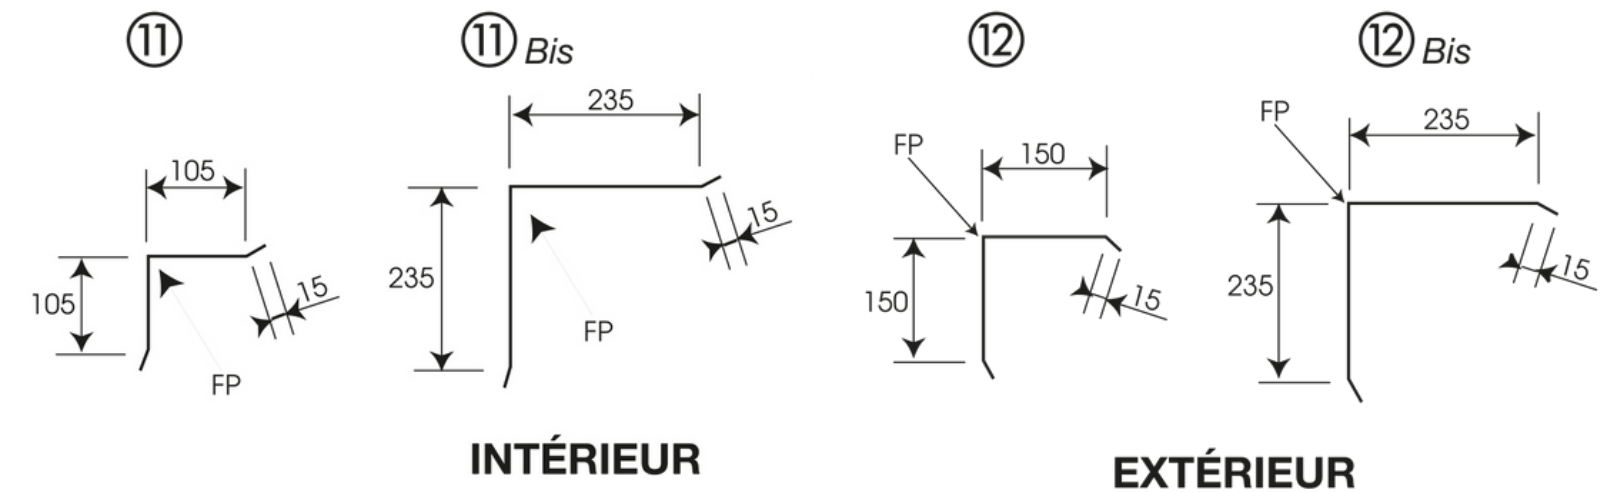

## ⑬ Coiffe d'acrotère couvertine

- cote x à la demande.
- éclisse sur demande.

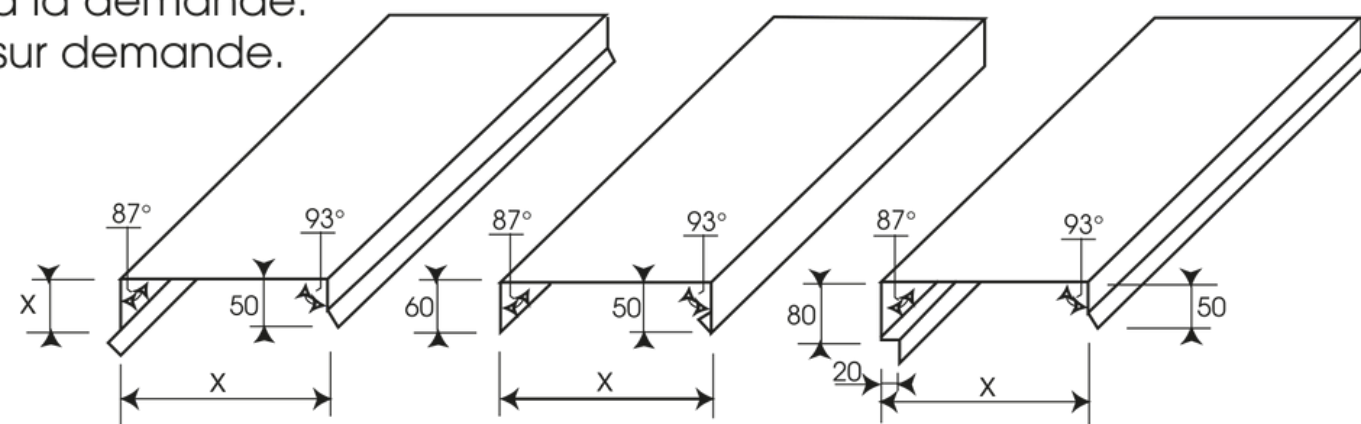

## ⑭ Larmier ou bavette

- largeur développée.

