


PROFIL CISA 33 B : Baradage


Tableau des portées admissibles

Flèche 1/200
Charges admissibles en daN/m²

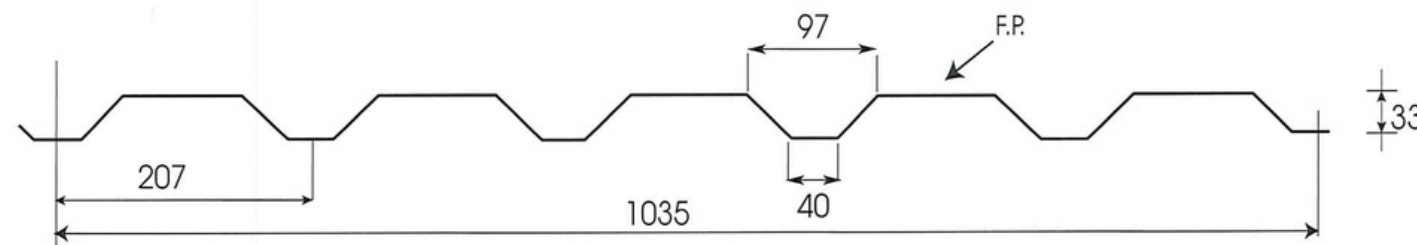

Revêtement : face FP

- Polyester 15 μ ou 25 μ
- Autres - *Nous consulter.*

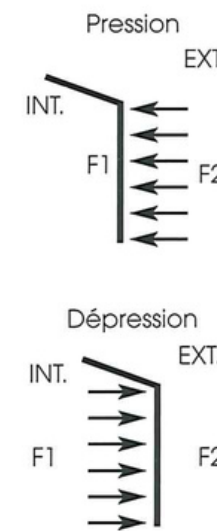

Suivant : NFP 34-310
NFP 34-301

Essais de flexion
NFP 34-503

Emploi :
Règles professionnelles
de bardage
(CITAG 1981)

Portées utiles m	Travée simple				Travées continues			
	Dépression		Pression		Dépression		Pression	
	0,63	0,75	0,63	0,75	0,63	0,75	0,63	0,75
1,50								
1,60	195		230					
1,70	170		195					
1,80	150	185	160	230	210		200	
1,90	135	160	135	195	190		180	
2,00	125	135	115	160	170		160	
2,10	105	120	100	135	155		145	
2,20	90	105	85	110	140	165	135	200
2,30	80	90	75	95	125	155	125	185
2,40	70	80	65	85	115	145	115	170
2,50	60	70	55	75	105	135	105	155
2,60	55	65	50	65	95	120	95	140
2,70		60		55	85	110	90	125
2,80		55		50	80	100	85	115
2,90					75	90	80	105
3,00					70	80	75	95
3,10					65	75	70	90
3,20					60	70	65	80
3,30					55	65	60	75
3,40					50	60	55	70
3,50						50		60

Ce tableau tient compte du poids propre des plaques. Les charges correspondent aux charges climatiques normales ou aux charges d'exploitation non pondérées.