


PROFIL CISA 40 B : Baradage

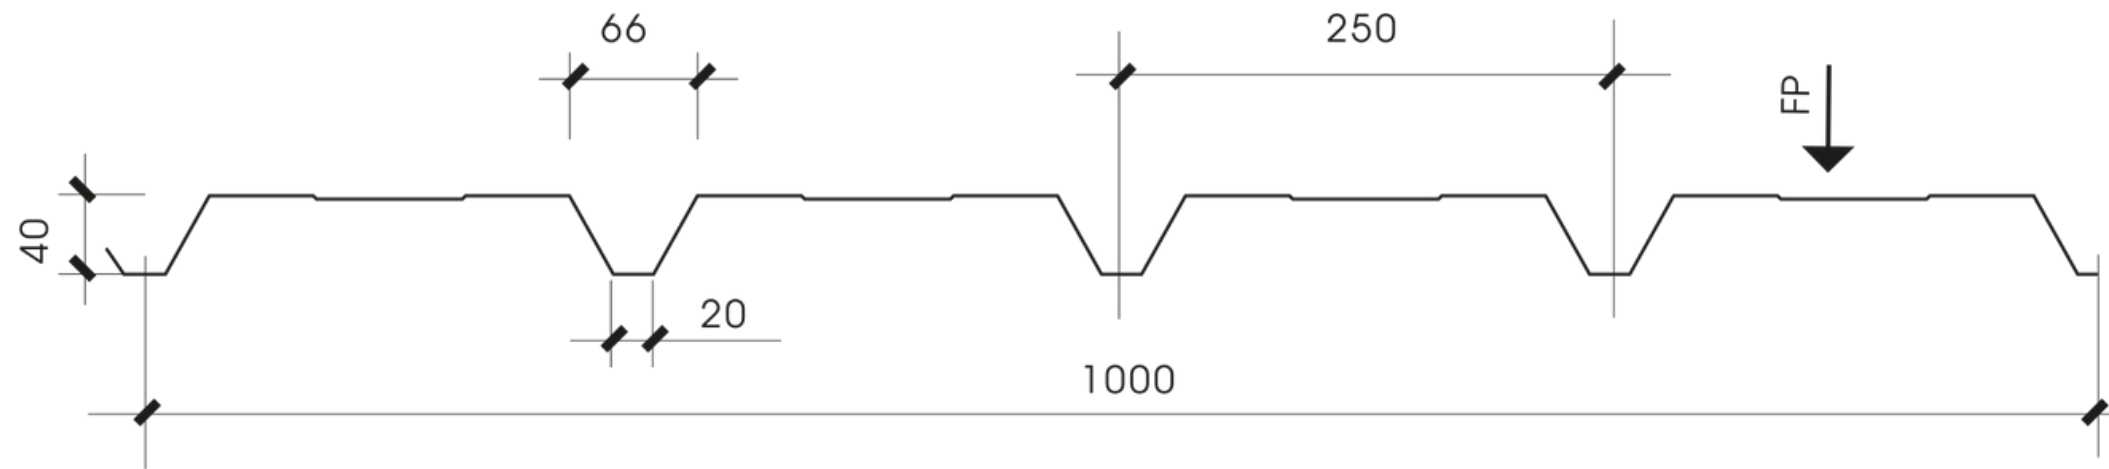

Profilé GALVA suivant
norme NFA 36221

Profilé PRELAQUÉ NFP
34301 et NFP 34501

Emploi :
Règles professionnelles
de bardage
(CITAG 1981)

Tableau des portées admissibles

Charges non pondérées prises en compte daN/m ²	Travée simple			Travées continues		
	Epaisseurs, mm			Epaisseurs, mm		
	Ep. : 0,63	Ep. : 0,75	Ep. : 1,00	Ep. : 0,63	Ep. : 0,75	Ep. : 1,00
50	2,95	3,00	3,30	3,75	3,95	4,35
75	2,55	2,60	2,90	3,30	3,45	3,90
100	2,30	2,40	2,65	3,00	3,20	3,45
125	2,15	2,20	2,45	2,75	2,80	3,20
150	2,05	2,10	2,30	2,50	2,60	3,00
175	1,95	2,00	2,20	2,30	2,40	2,75

Ce tableau tient compte du poids propre des plaques. Les charges correspondent aux charges climatiques normales ou aux charges d'exploitation non pondérées.