
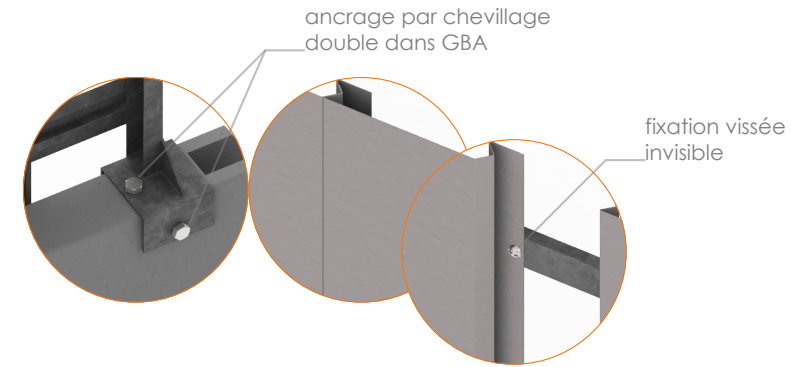


palissade lames planes GBA HT.2m

P4.2

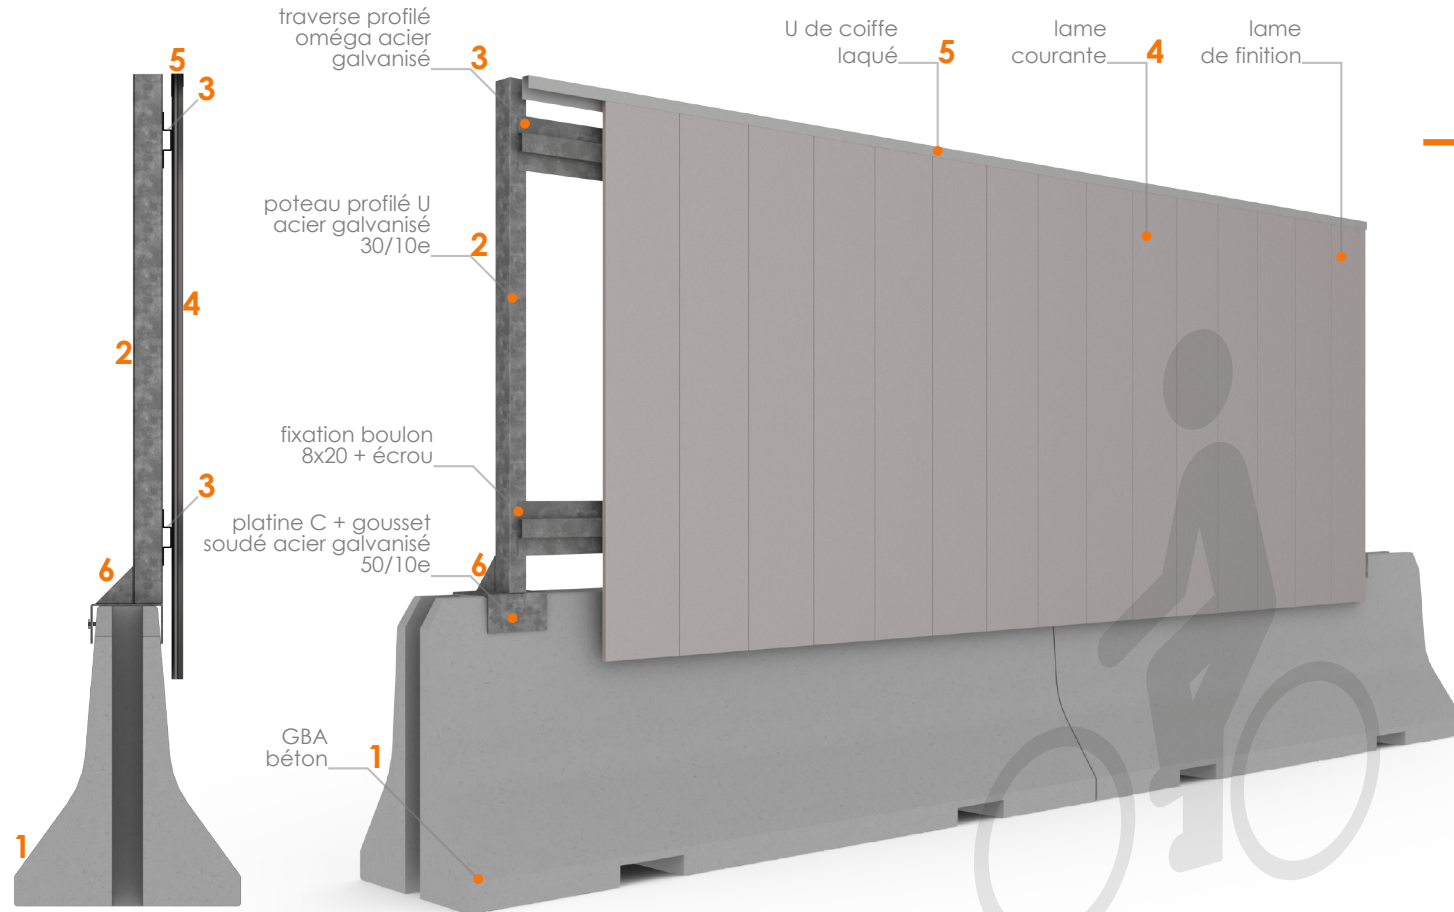

+ CARACTÉRISTIQUES

- Protection et communication du chantier le long des axes routiers.
- Hauteur 2,2m hors sol.
- Lames planes au pas de 250 mm en acier laqué, largeur 30mm, épaisseur 75/100ème.
- U de coiffe ht.30mm de finition et de protection.
- Poteaux U 80x50 tous les 2m soudés sur platine avec gousset de renfort.
- Support parfaitement plan pour votre communication par film adhésif.

