



P4.1

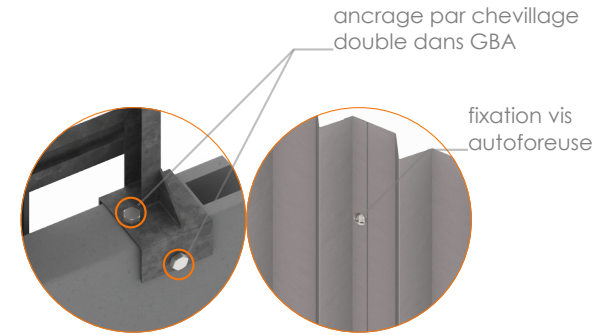

+ CARACTÉRISTIQUES

- Protection du chantier le long des axes routiers.
- Hauteur 2,2m hors sol.
- Bardage à ondes verticales au pas de 93 mm en acier laqué, épaisseur 63/100ème.
- Poteaux U 80x50 tous les 2m soudés sur platine avec gousset de renfort.
- Profilé anti-affiche.

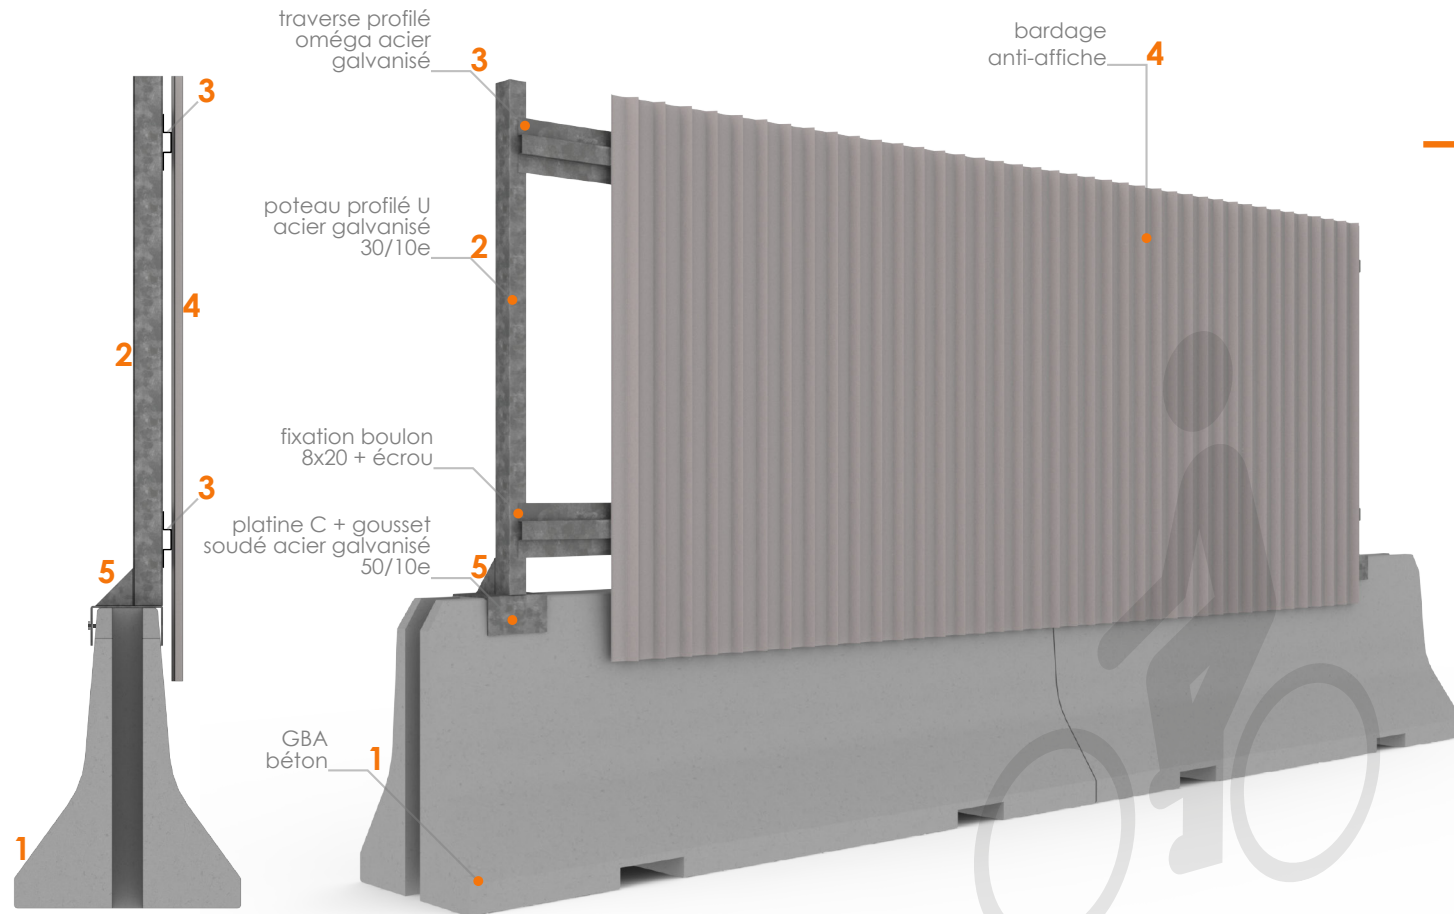